


桃園縣中壢地政事務所土地複丈成果圖〔使用面積測量〕

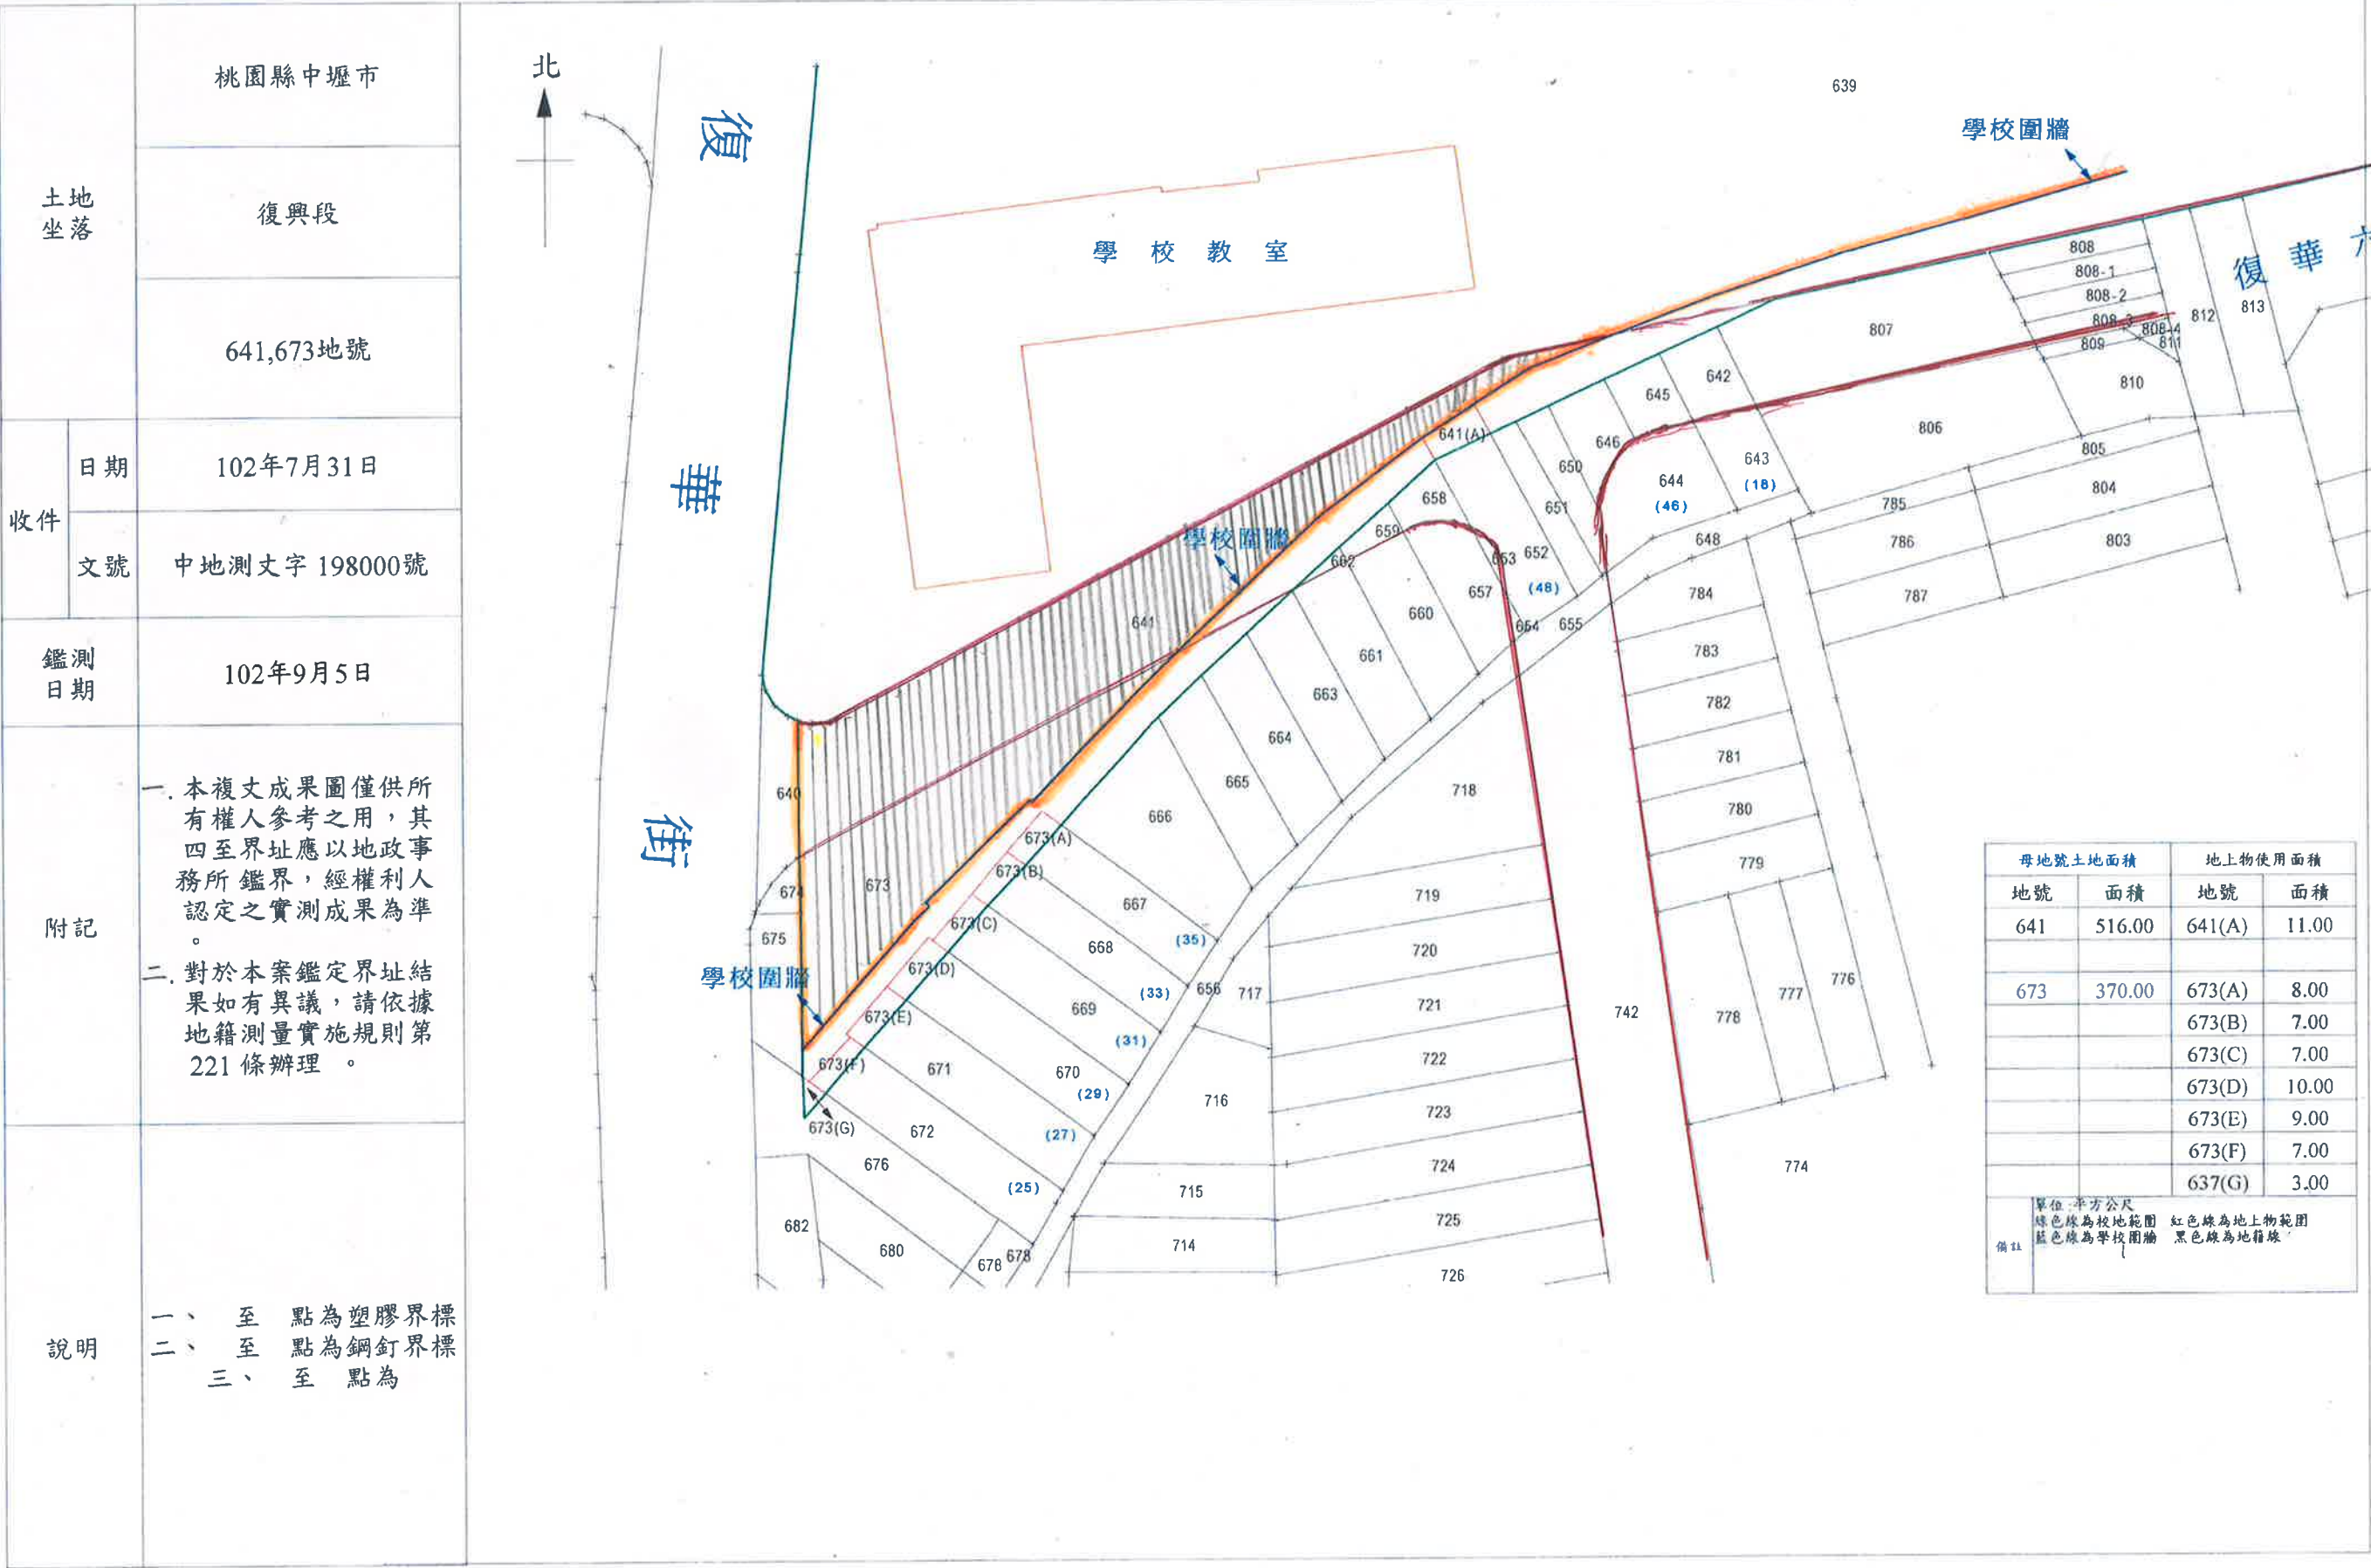

比例尺：1/500